
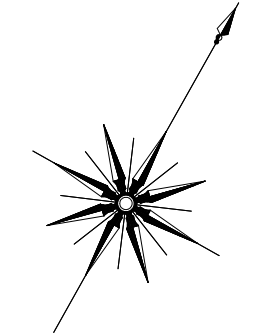


川上郡弟子屈町 中央 1 丁目

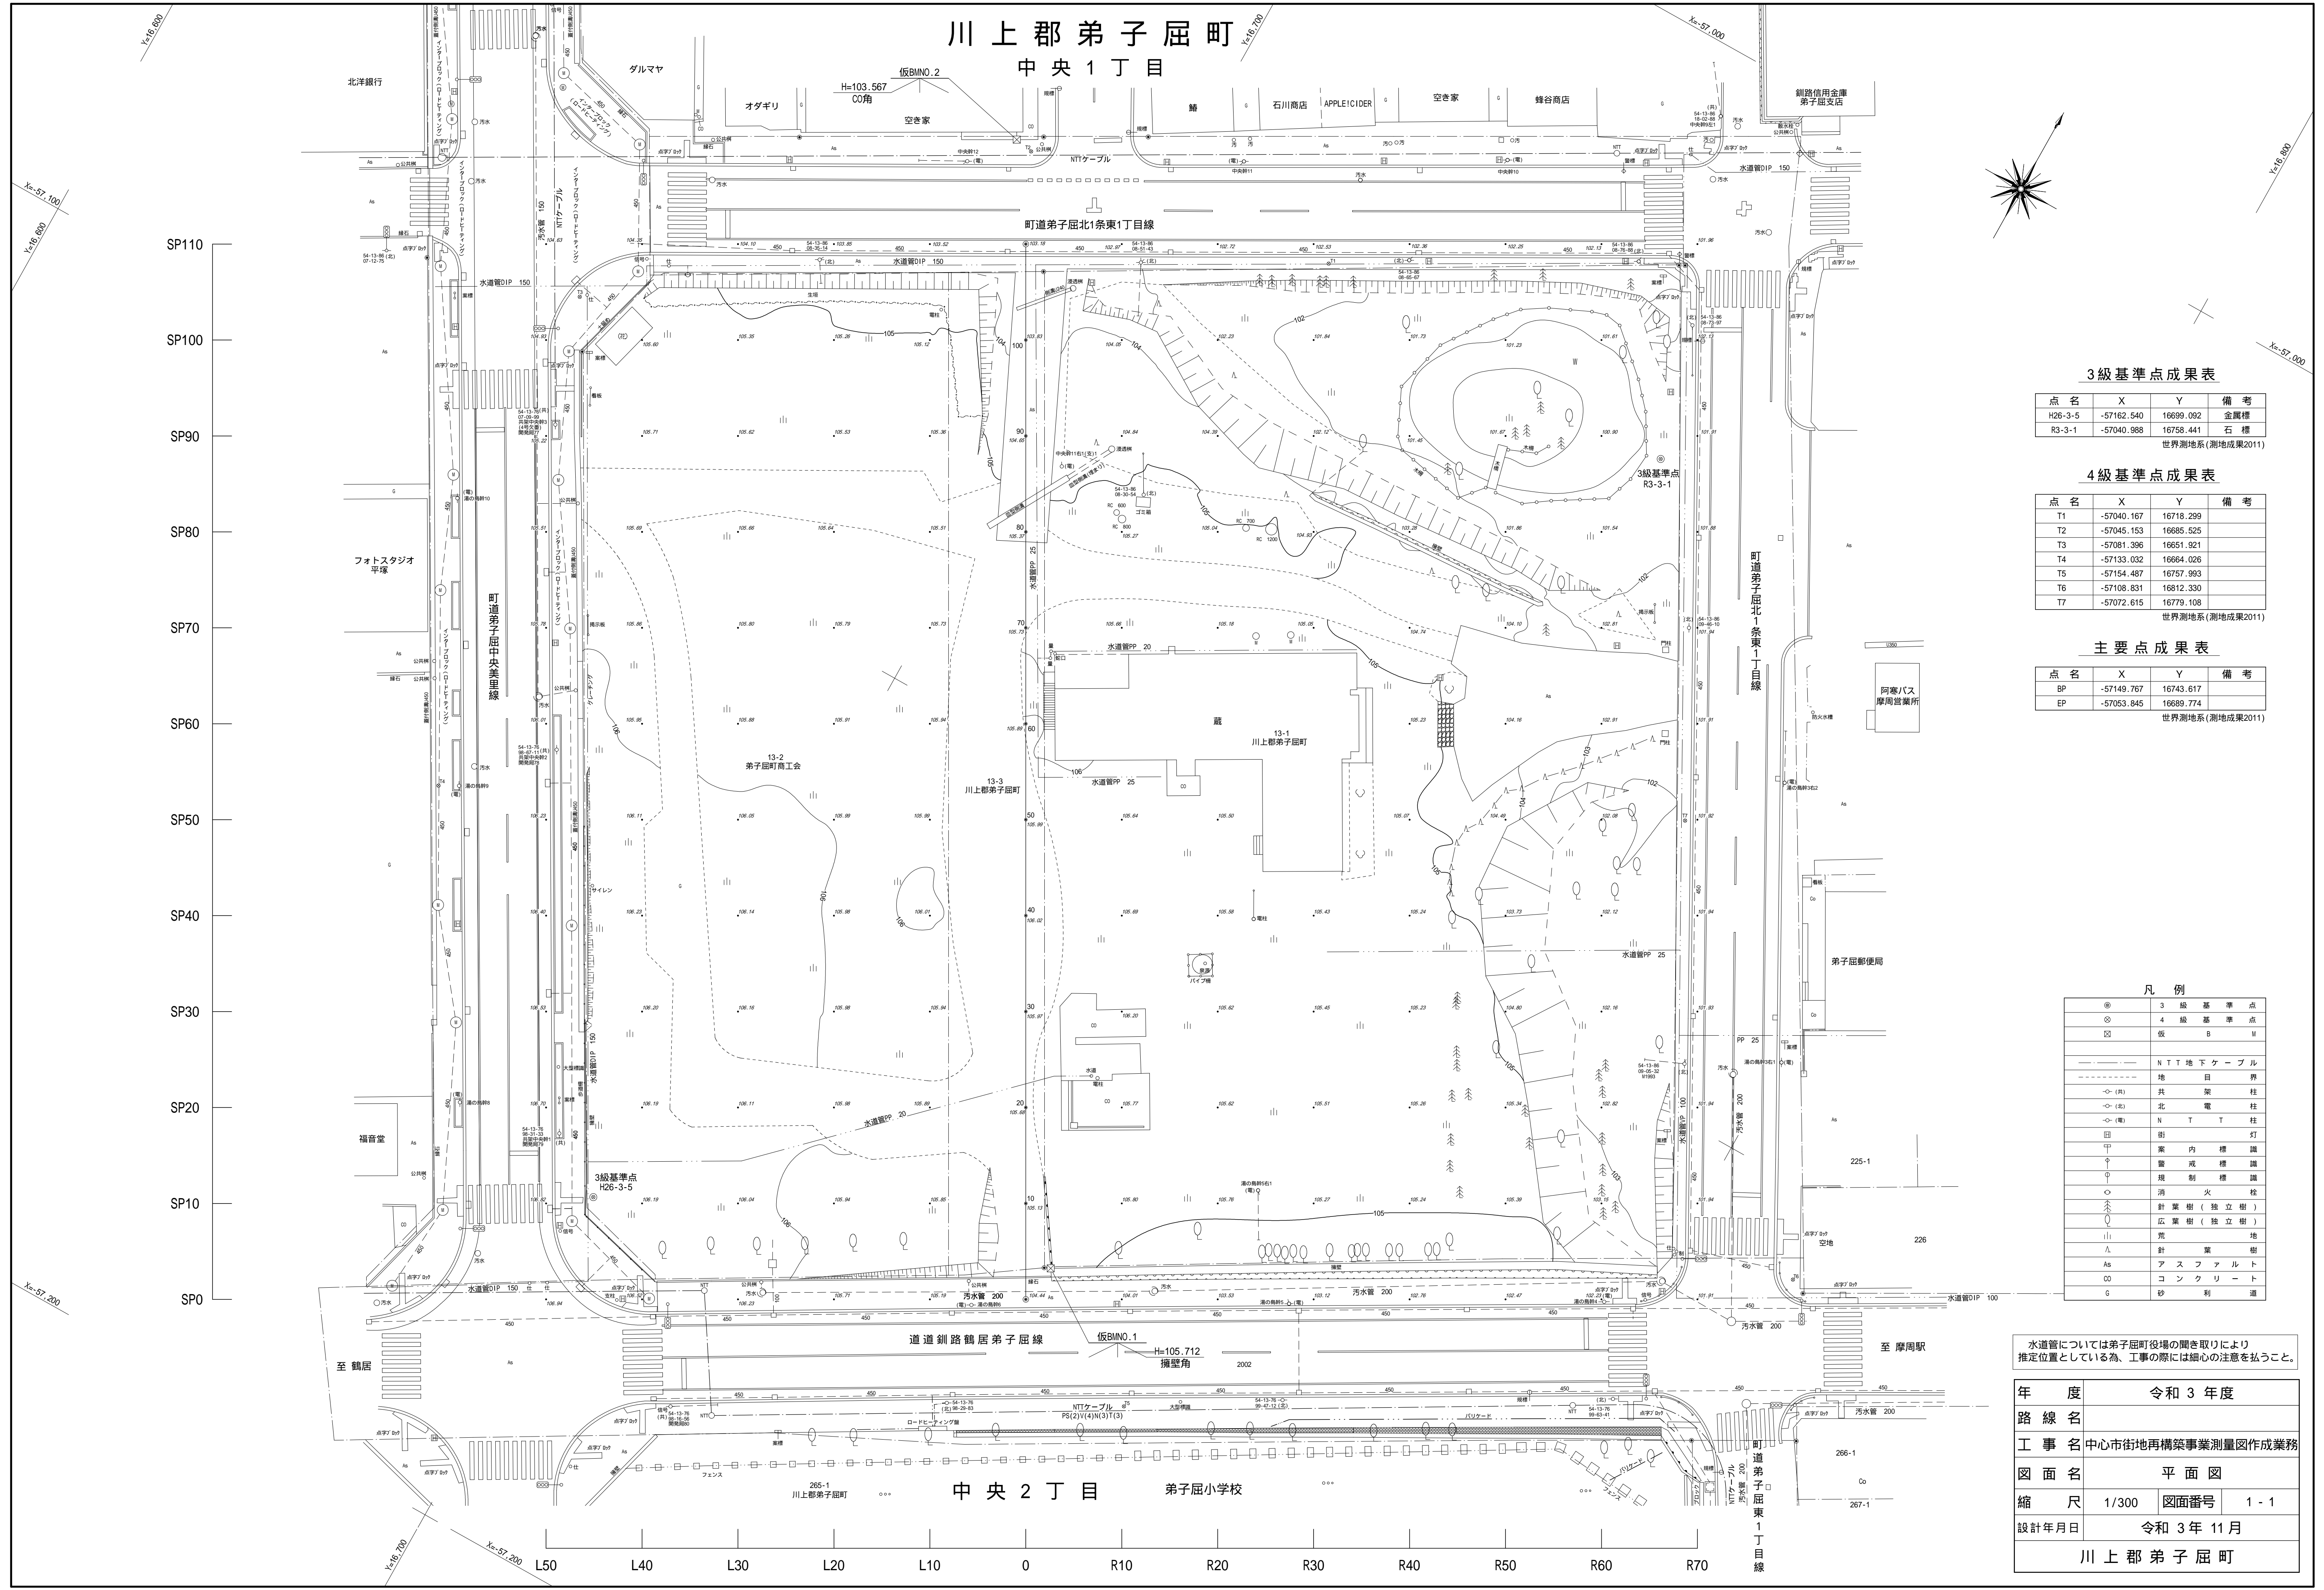

3級基準点成果表

点名	X	Y	備考
H26-3-5	-57162.540	16699.092	金属標
R3-3-1	-57040.988	16758.441	石標

世界測地系(測地成果2011)

4級基準点成果表

点名	X	Y	備考
T1	-57040.167	16718.299	
T2	-57045.153	16685.525	
T3	-57081.396	16651.921	
T4	-57133.032	16664.026	
T5	-57154.487	16757.993	
T6	-57108.831	16812.330	
T7	-57072.615	16779.108	

世界測地系(測地成果2011)

主要点成果表

点名	X	Y	備考
BP	-57149.767	16743.617	
EP	-57053.845	16689.774	

世界測地系(測地成果2011)

凡例

◎	3級基準点
⊙	4級基準点
□	仮B M
---	NTT地下ケーブル
---	地目界
○(R)	共架柱
○(R2)	北電柱
○(R)	N T T 柱
田	街灯
干	案内標識
○	警戒標識
○	規制標識
○	消火栓
△	針葉樹(独立樹)
○	広葉樹(独立樹)
山	荒地
△	針葉樹
As	アスファルト
CO	コンクリート
G	砂利道

水道管については弟子屈町役場の聞き取りにより推定位置としている為、工事の際には細心の注意を払うこと。

年度	令和3年度
路線名	
工事名	中心市街地再構築事業測量図作成業務
図面名	平面図
縮尺	1/300
図面番号	1-1
設計年月日	令和3年11月
川上郡弟子屈町	