


弟子屈町空き家バンク 物件情報

登録番号	102	物件の種類	建 物		賃貸 / 売却	☐ 賃貸	☒ 売却
物件所在地	弟子屈町高栄2丁目125番4及び126番67						
希望価格	売却希望価格	1, 350万円					
	賃貸希望価格	敷金		礼金		賃料	
物件の概要	土地	414.22 m ² (125.3坪)				備考	
	建物	延床面積	119.66 m ² (36.2坪)			建築年	平成16年 8月
		その他					
		構造	☒ 木造	☐ 軽量鉄骨造	☐ 鉄骨	☐ 鉄筋コンクリート	☐ その他()
	間取り	1階	☐ 居間 ☐ 台所 ☐ 風呂 ☐ トイレ ☐ その他() ☐ 和室 2 部屋 ☐ 洋室 1 部屋				
		2階	☐ 居間 ☐ 台所 ☐ 風呂 ☐ トイレ ☐ その他() ☐ 和室 部屋 ☐ 洋室 部屋				
	利用状況	R8年8月現在		補修の要否		補修の費用負担	
		☐ 空き家 ☐ 別 荘 ☐ その他() ☐ 居住中		☒ 不 要 ☐ ある程度必要 ☐ 多少必要 ☐ 大幅に必要 ☐ 補 修 中		☐ 所有者負担 ☐ 入居者負担 ☐ 購入者負担 ☒ その他	
	設備状況	電気	☒ 引き込み ☐ その他()				
		ガス	☐ プロパンガス ☐ その他(電気IHクッキングヒーター)				
		風呂	☐ ガス ☐ 灯油 ☒ 電気 ☐ その他(温泉)				
		水道	☒ 上水道 ☐ 簡易水道 ☐ その他()				
		下水道	☒ 下水道 ☐ 浄化槽 ☐ その他()				
		トイレ	☐ 水洗(洋式) ☐ 簡易水洗()				
駐車場		☒ 有り(2台) ☐ 無し					
その他							
	別添	物件周辺地図 物件の写真 その他()					
主要施設へ等 への距離(km)	駅	1.3	役場	0.8	物件の内容 についての 問い合わせ先	名称 (株)近藤企画	
	小学校	0.4				住所 川上郡弟子屈町鈴蘭2丁目1番11号	
	中学校	0.8				電話 015-482-1060	
	病院	1.0					
	スーパー	1.1					
	コンビニ	0.6					

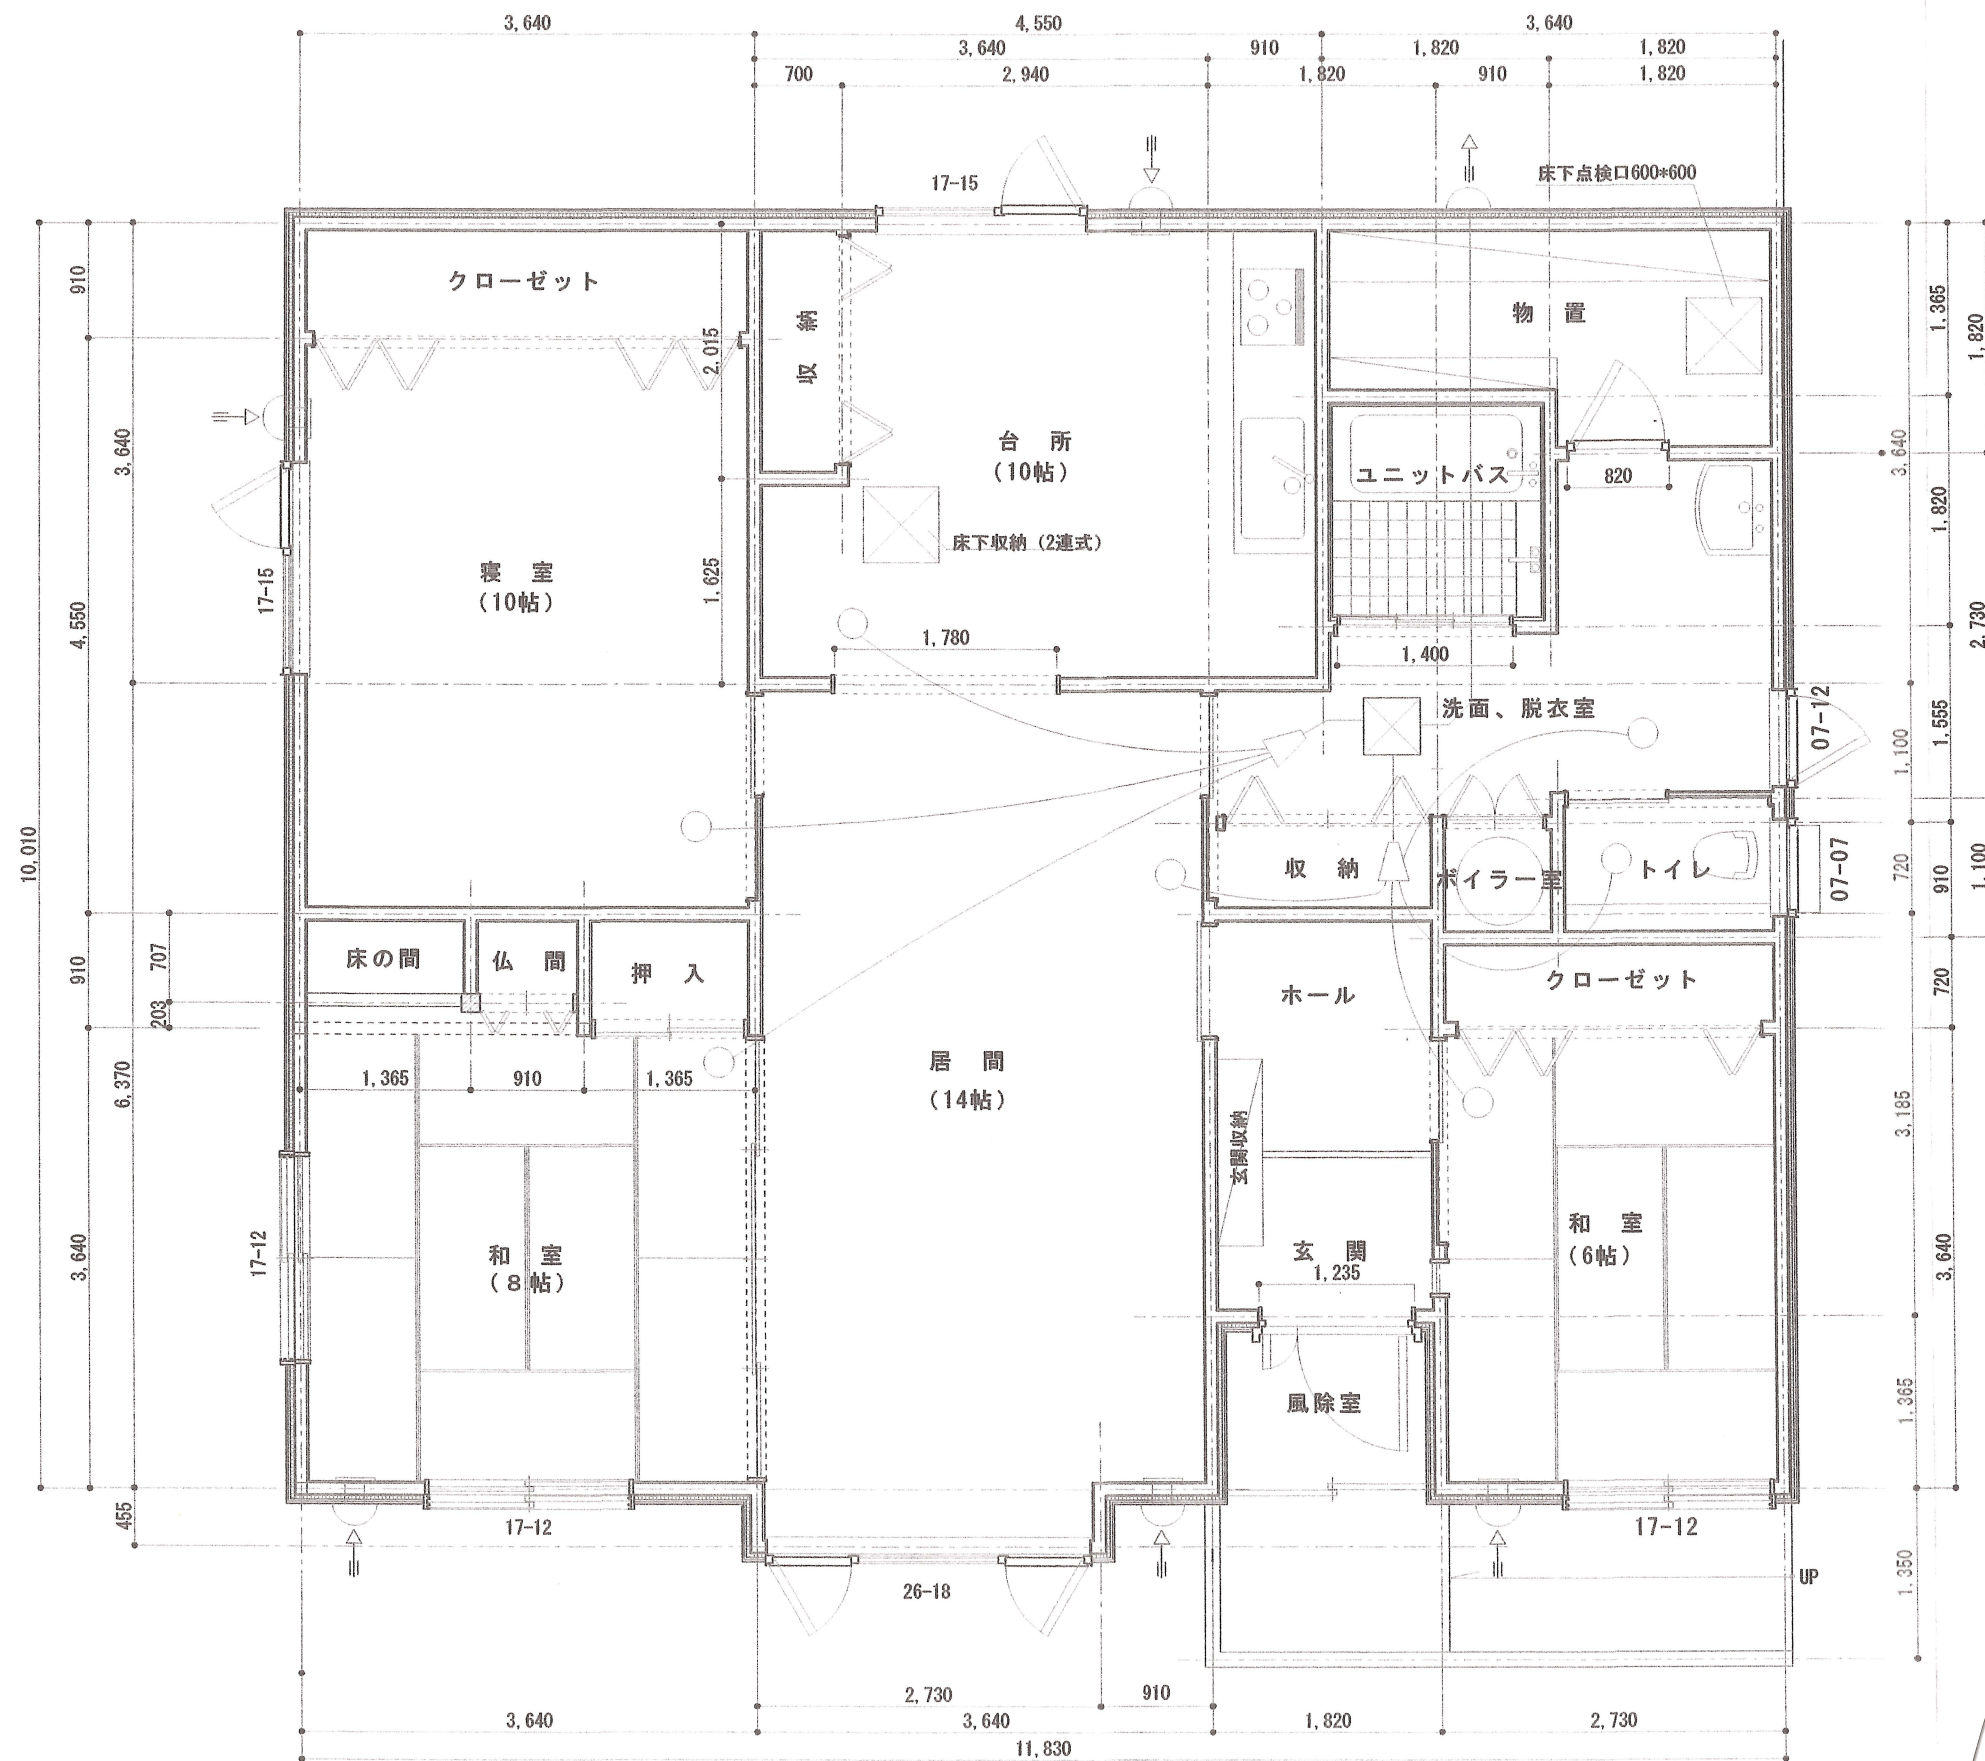

平面図 S=1/60



外見南東面



外見正面



外見北東面裏側



物置



玄関ドア



玄関



玄関下駄箱



居間 1 4 帖



和室 6 帖



和室 8 帖



寝室 10帖



台所



台所収納



台所システムキッチン



電気温水器



トイレ



洗面・脱衣室




洗面化粧台



ユニットバス




室内物置

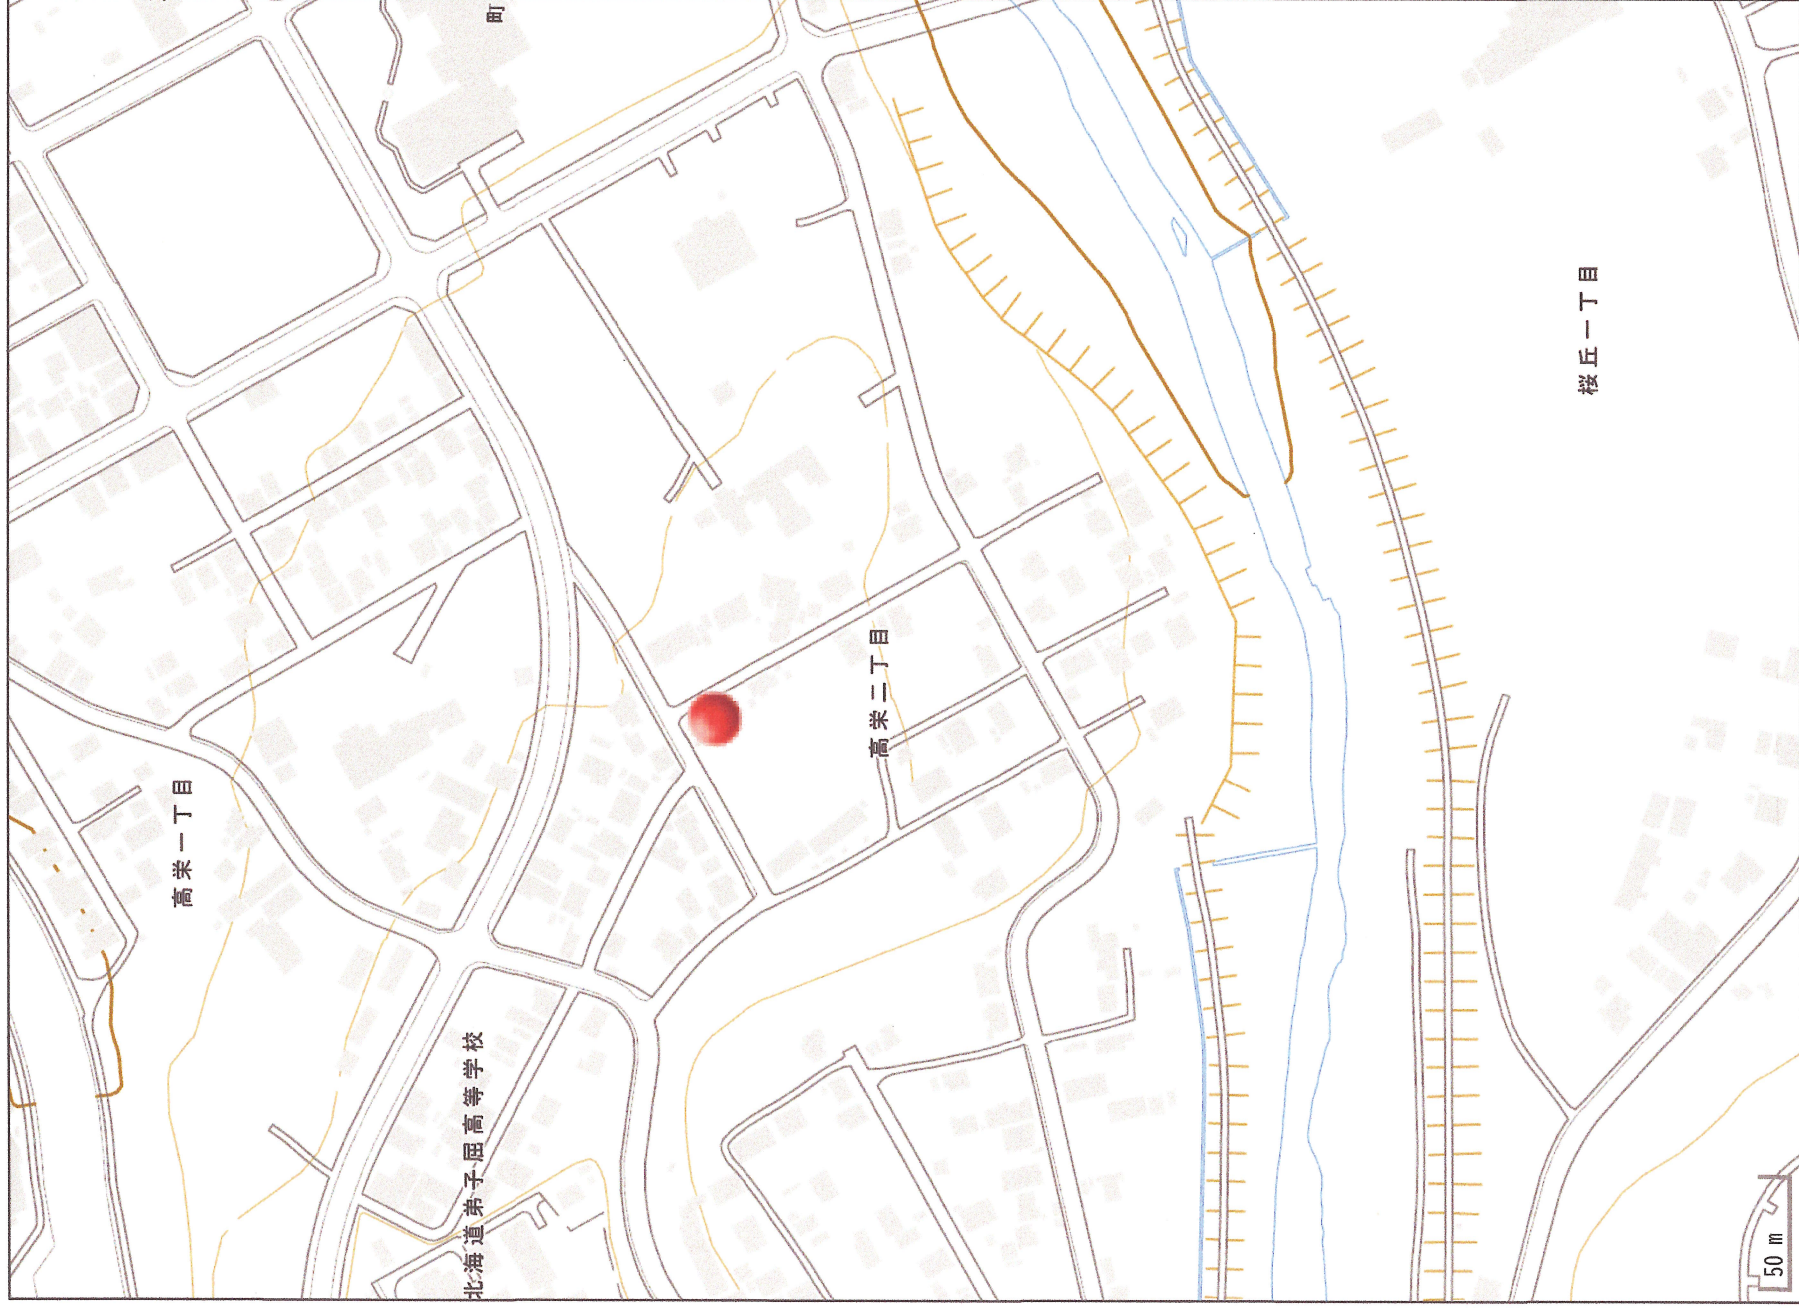

S=1:250

一筆図形

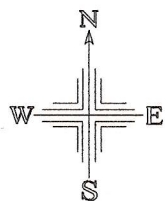

324-1

126-68

13.824

1.249

6.182

126-67
宅地
241.72㎡

11.287

15.294

3503

125-4
宅地
172.50㎡

27.845

15.268

11.292

4.400

126-2

14.921

125-2

