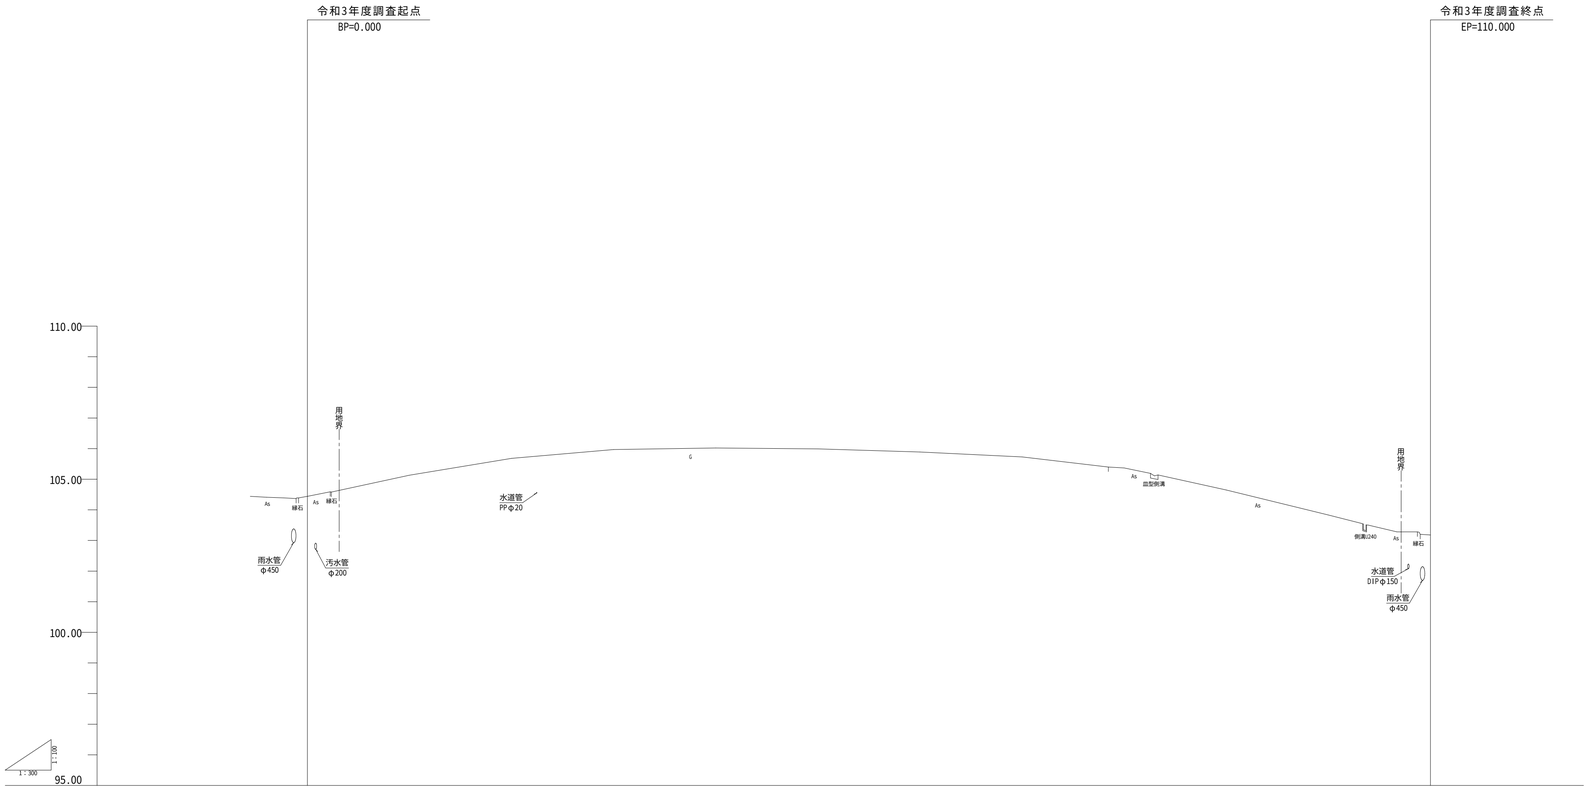
令和3年度調査起点
BP=0.000
令和3年度調査終点
EP=110.000
110.00
105.00
100.00
95.00
1：100
1：300
用水路
As
縁石
雨水管
φ450
汚水管
φ200
水道管
PPφ20
皿型側溝
側溝D40
水道管
DIPφ150

| | | |