伐採予定危険木（R5.3下旬施工）

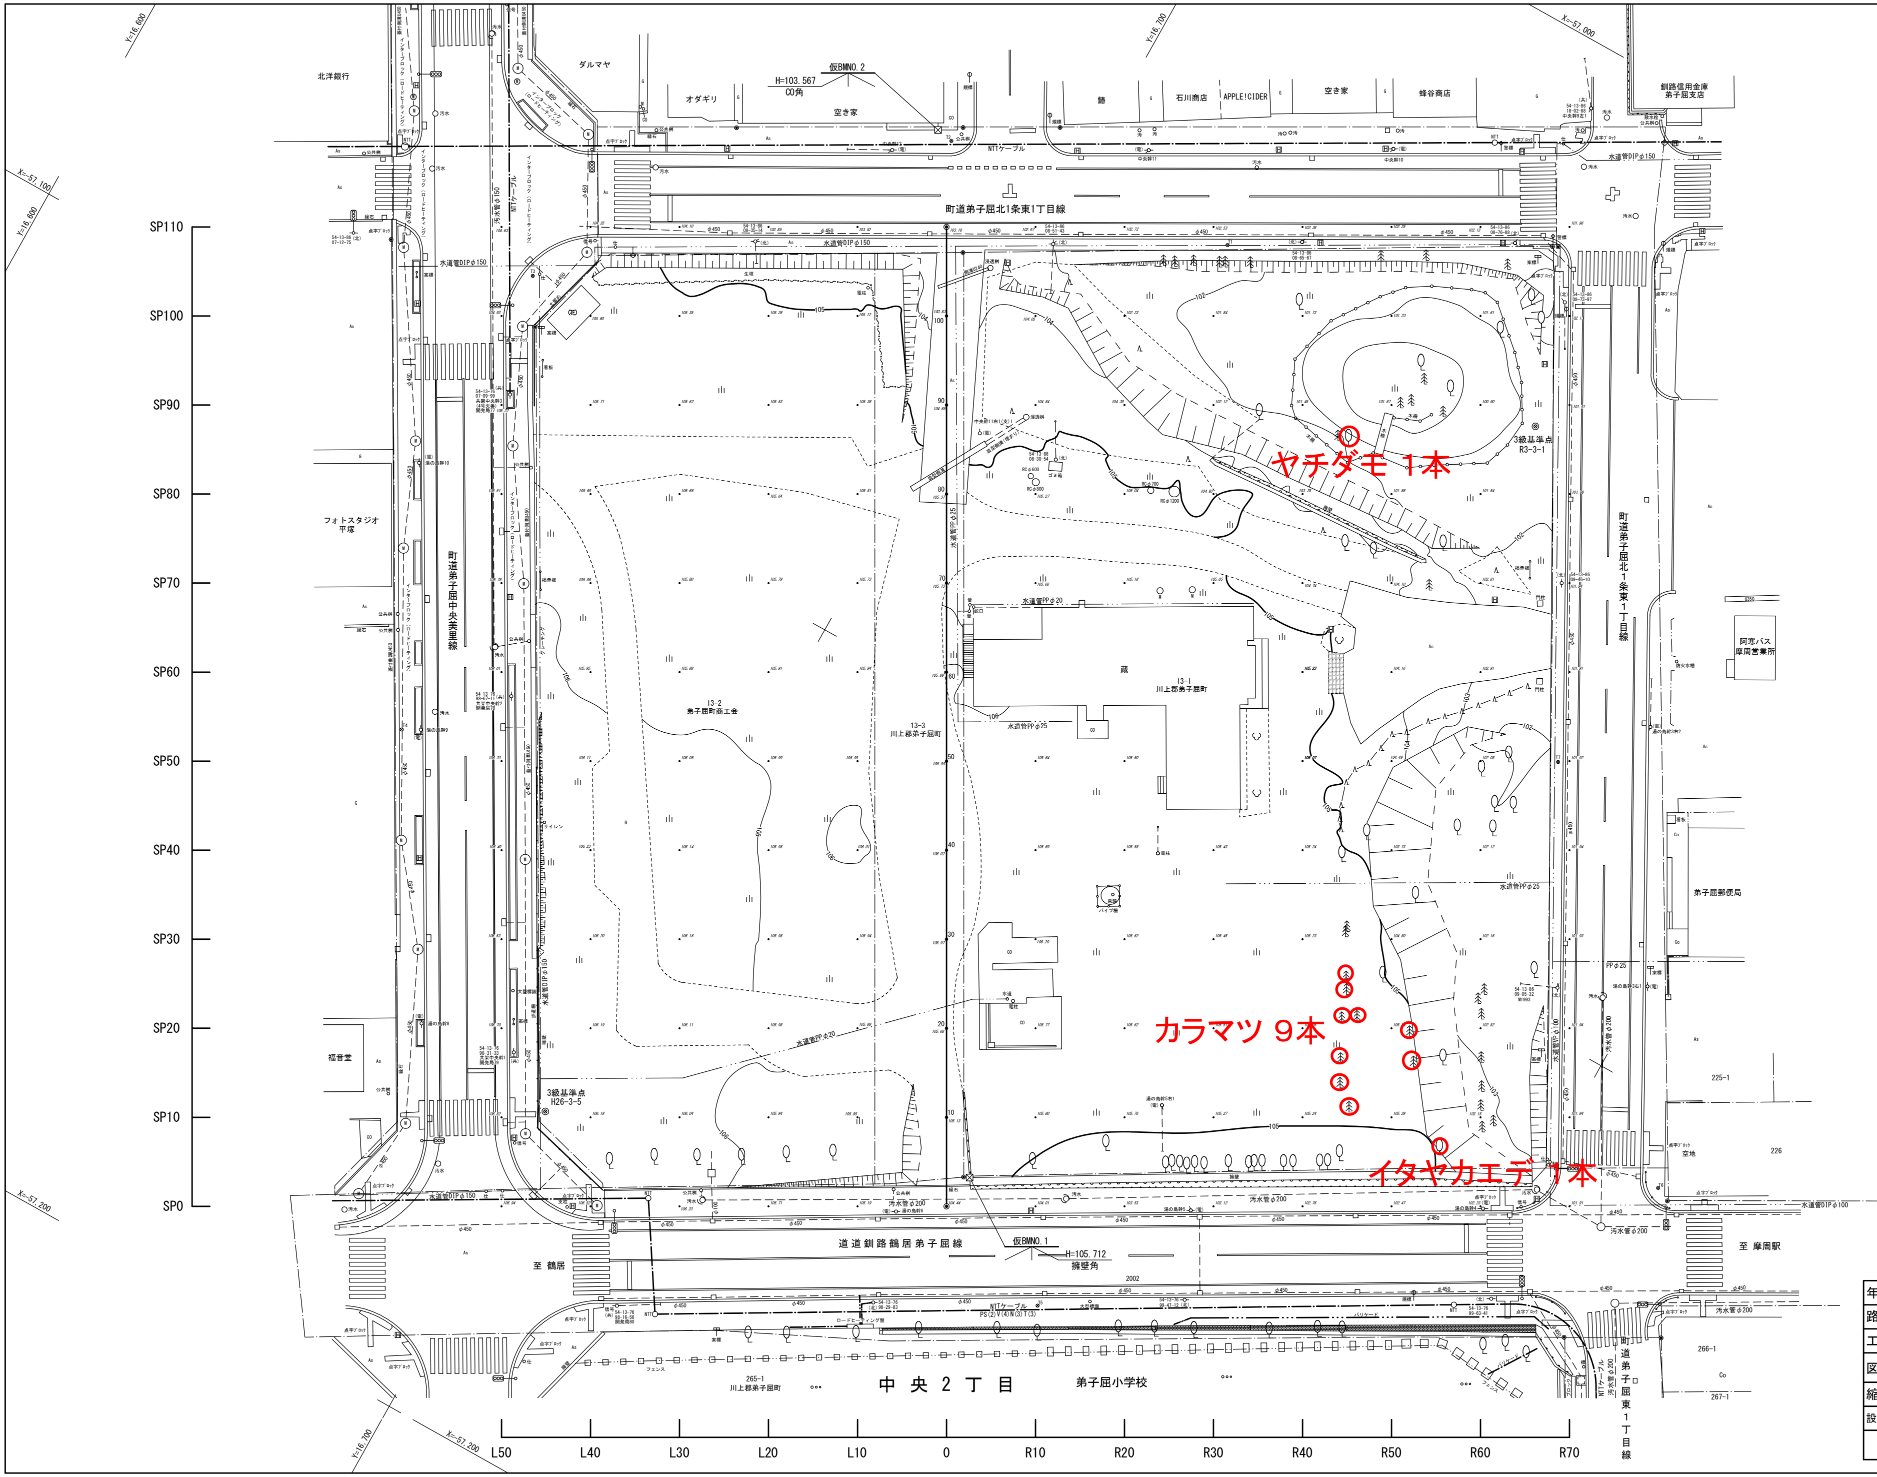
ヤチダモ 1本
カラマツ 9本
イタヤカエデ 1本
町道弟子屈北1条東1丁目線
町道弟子屈中央美里線
町道弟子屈北1条東1丁目線
道道釧路鶴居弟子屈線
町道弟子屈東1丁目線
中央2丁目
弟子屈小学校
至 鶴居
至 摩周駅
北洋銀行
ダルマヤ
オダギリ
空き家
石川商店
APPLE!CIDER
空き家
蜂谷商店
釧路信用金庫 弟子屈支店
フォトスタジオ 平塚
福音堂
阿寒バス 摩周営業所
弟子屈郵便局
13-2 弟子屈町商工会
13-3 川上郡弟子屈町
13-1 川上郡弟子屈町
蔵
265-1 川上郡弟子屈町
仮BMNO.2 H=103.567 CO角
仮BMNO.1 H=105.712 擁壁角
3級基準点 H26-3-5
3級基準点 R3-3-1
SP110
SP100
SP90
SP80
SP70
SP60
SP50
SP40
SP30
SP20
SP10
SP0
L50
L40
L30
L20
L10
0
R10
R20
R30
R40
R50
R60
R70

3級基準点成果表

点　名	X	Y	備　考
H26-3-5	-57162.540	16699.092	金属標
R3-3-1	-57040.988	16758.441	石　標

世界測地系（測地成果2011）

4級基準点成果表

点　名	X	Y	備　考
T1	-57040.167	16718.299	
T2	-57045.153	16685.525	
T3	-57081.396	16651.921	
T4	-57133.032	16664.026	
T5	-57154.487	16757.993	
T6	-57108.831	16812.330	
T7	-57072.615	16779.108	

世界測地系（測地成果2011）

主要点成果表

点　名	X	Y	備　考
BP	-57149.767	16743.617	
EP	-57053.845	16689.774	

世界測地系（測地成果2011）

凡　例

◎	3級基準点
⊗	4級基準点
⊠	仮BM
—‥—‥—	水道管
—·—·—	NTT地下ケーブル
- - - - -	地目界
-○-（共）	共架柱
-○-（北）	北電柱
-○-（電）	NTT柱
田	街灯
〒	案内標識
♦	警戒標識
φ	規制標識
○	消火栓
⾋	針葉樹（独立樹）
0	広葉樹（独立樹）
ıIı	荒地
Λ	針葉樹
As	アスファルト
CO	コンクリート
G	砂利道

年　度	令和 3 年度
路線名	
工事名	中心市街地再構築事業測量図作成業務委託
図面名	平面図
縮　尺	1/300　図面番号　1－1
設計年月日	令和 3 年 11 月

川上郡弟子屈町