

弟子屈町空き家バンク 物件情報

登録番号	89	物件の種類	建 物		賃貸 / 売却	☐ 賃貸	☒ 売却	
物件所在地	弟子屈町字美留和45番地3							
希望価格	売却希望価格	300万円						
	賃貸希望価格	敷金		礼金		賃料		
物件の概要	土地	6,118.80 m ² (1850坪)				備考		
	建物	1階	80.19 m ² (24.26坪)		建築年	昭和48年		
		2階	42.12 m ² (12.74坪)					
		その他						
		構造	☒ 木造	☐ 軽量鉄骨造	☐ 鉄骨	☐ 鉄筋コンクリート	☐ その他()	
		間取り	1階	☒ 居間 ☒ 台所 ☒ 風呂 ☒ トイレ ☐ その他()				
			☒ 和室 2 部屋 ☒ 洋室 1 部屋					
	2階	☐ 居間 ☐ 台所 ☐ 風呂 ☐ トイレ ☐ その他()						
		☒ 和室 1 部屋 ☒ 洋室 2 部屋						
	利用状況	R7年4月現在		補修の要否		補修の費用負担		
		☒ 空き家		☐ 不 要		☐ 所有者負担		
		☐ 別 荘		☐ ある程度必要		☐ 入居者負担		
		☐ その他()		☐ 多少必要		☒ 購入者負担		
		☐ 居住中		☒ 大幅に必要		☐ その他		
		☐ 補 修 中						
	設備状況	電気	☒ 引き込み ☐ その他()					
		ガス	☒ プロパンガス ☐ その他()					
風呂		☐ ガス ☐ 灯油 ☒ 電気 ☐ その他()						
水道		☒ 上水道 ☐ 簡易水道 ☐ その他()						
下水道		☐ 下水道 ☐ 浄化槽 ☒ その他(浸透式)						
トイレ		☒ 水洗(洋式、汲み取り) ☐ 簡易水洗()						
駐車場		☒ 有り(5台以上) ☐ 無し						
その他		・法令制限/森林法(森林伐採及び購入後には届け出が必要) ・建物の補修費は購入者が負担 ・建物は現状での引渡し(設備機器等を含む)						
別添	物件周辺地図 物件の写真 その他()							
主要施設へ等の距離(km)	駅	0.6			物件の内容 についての 問い合わせ 先	名称 株式会社 近藤企画		
	小学校	0.8				住所 川上郡弟子屈町鈴蘭2丁目1番11号		
	商店	0.5				電話 015-482-4951		



外観



外観



リビング（10帖）



キッチン（6.5帖）



1階和室2（6帖）



1階洋室（4.5帖）



1階和室1（6帖）



洗面所



風呂



トイレ



2階洋室2（6帖）




2階洋室1（6帖）





2階和室（6帖）




物置

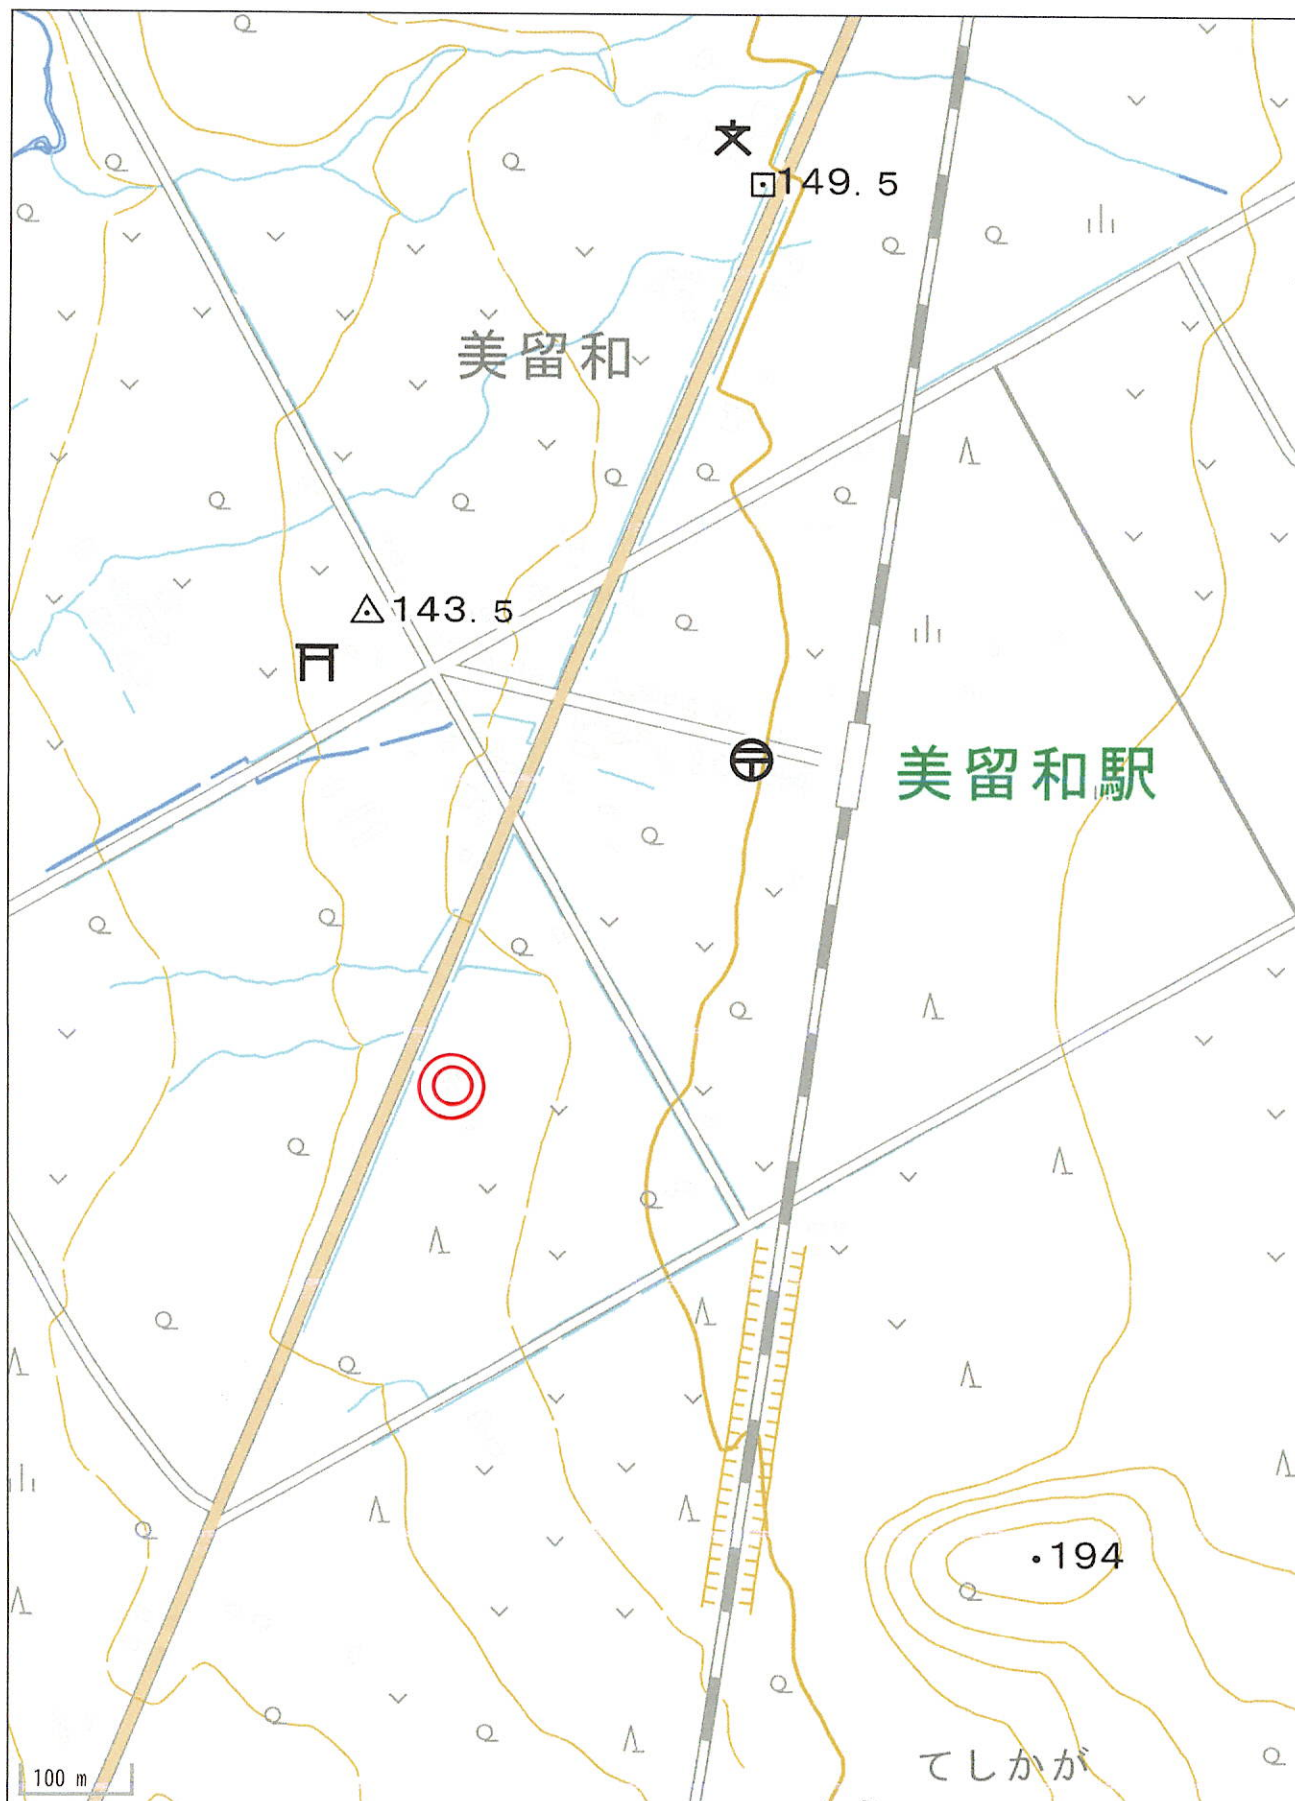

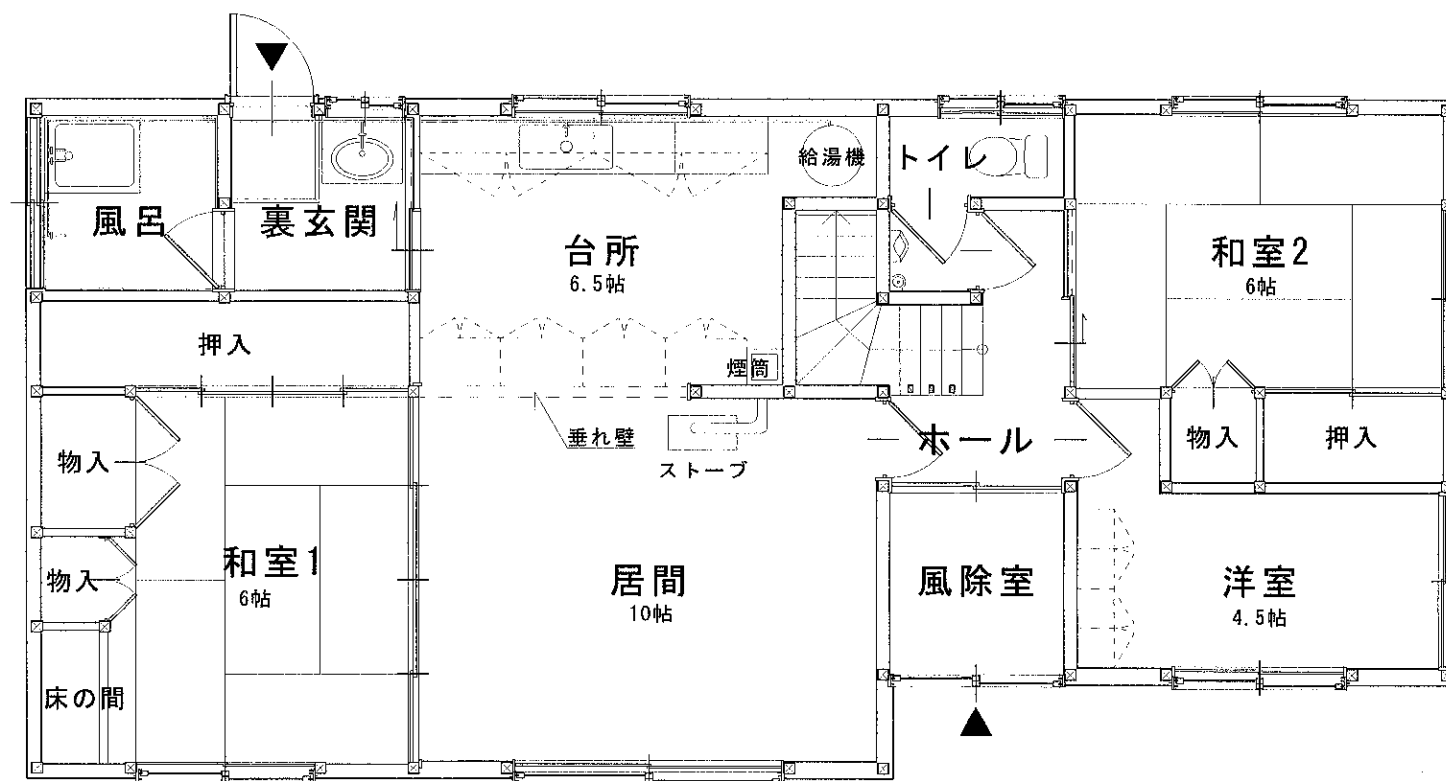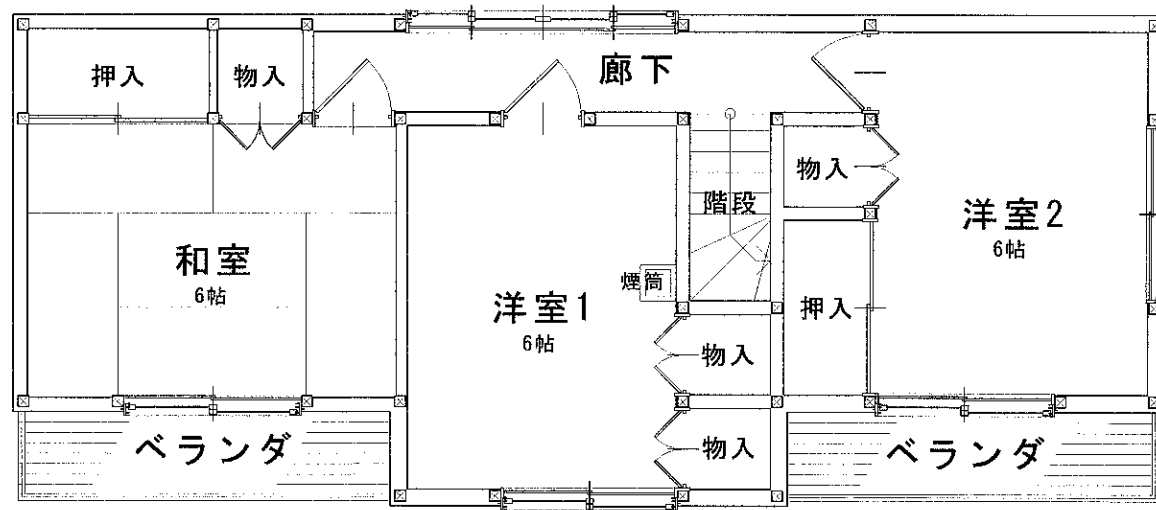

S=1:500

一筆図形

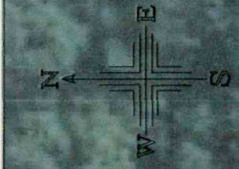

S=1:500

一 筆 図 形

